

SKLYPO PLANO SCHEMA M 1:500

SUTARTINIS ŽYMĖJIMAS:


- Sklypo riba
- - - Statybos riba
- - - Statybos linija
- Esami pastatai
- Esama asfalto danga
- Esama šaligatvių danga
- Įrengiamas automobilių stovėjimo aikštelė (9 vietos + 8 laikino sustovėjimo vietos)
- Pėsčiųjų takai, trinkelėlių dangą
- Dviračių takai, trinkelėlių dangą
- Gyvenamasis modulis, plotas ~16,4 m², viso: 17 modulių (51 žm., 278,8 m²)
- WC, dušai, plotas ~16,4 m², viso: 2 moduliai (32,8 m²)
- Pagalbiniai patalpų moduliai (15,94 m²)
- Administracija (6 žm) + 8 v. biuro patalpa, viso 72 m², 6 moduliai
- Įrengiami šviestuvai (projektuojami kabeliniai neparodyti)
- Įrengiami suoliukai su suaksladėžėmis
- Tvirtinimo apvėrimas
- Varai, užkardas (elektrios pėjųjimas neparodytas)
- Sodiniai medžiai, krūmai
- Aukščių abtūdės pažymėjimas

TECHNINIAI RODIKLIAI:

Kontenerių skaičius:
 3.03 x 6.06 x 2.80 m - 20 vnt.
 2.44 x 7.31 x 2.80 m - 4 vnt.

Bendras plotas 399,5 m²

SKlypo plotas: 4122 m²
 Užstatymo tankumas: 11% (max 50%)

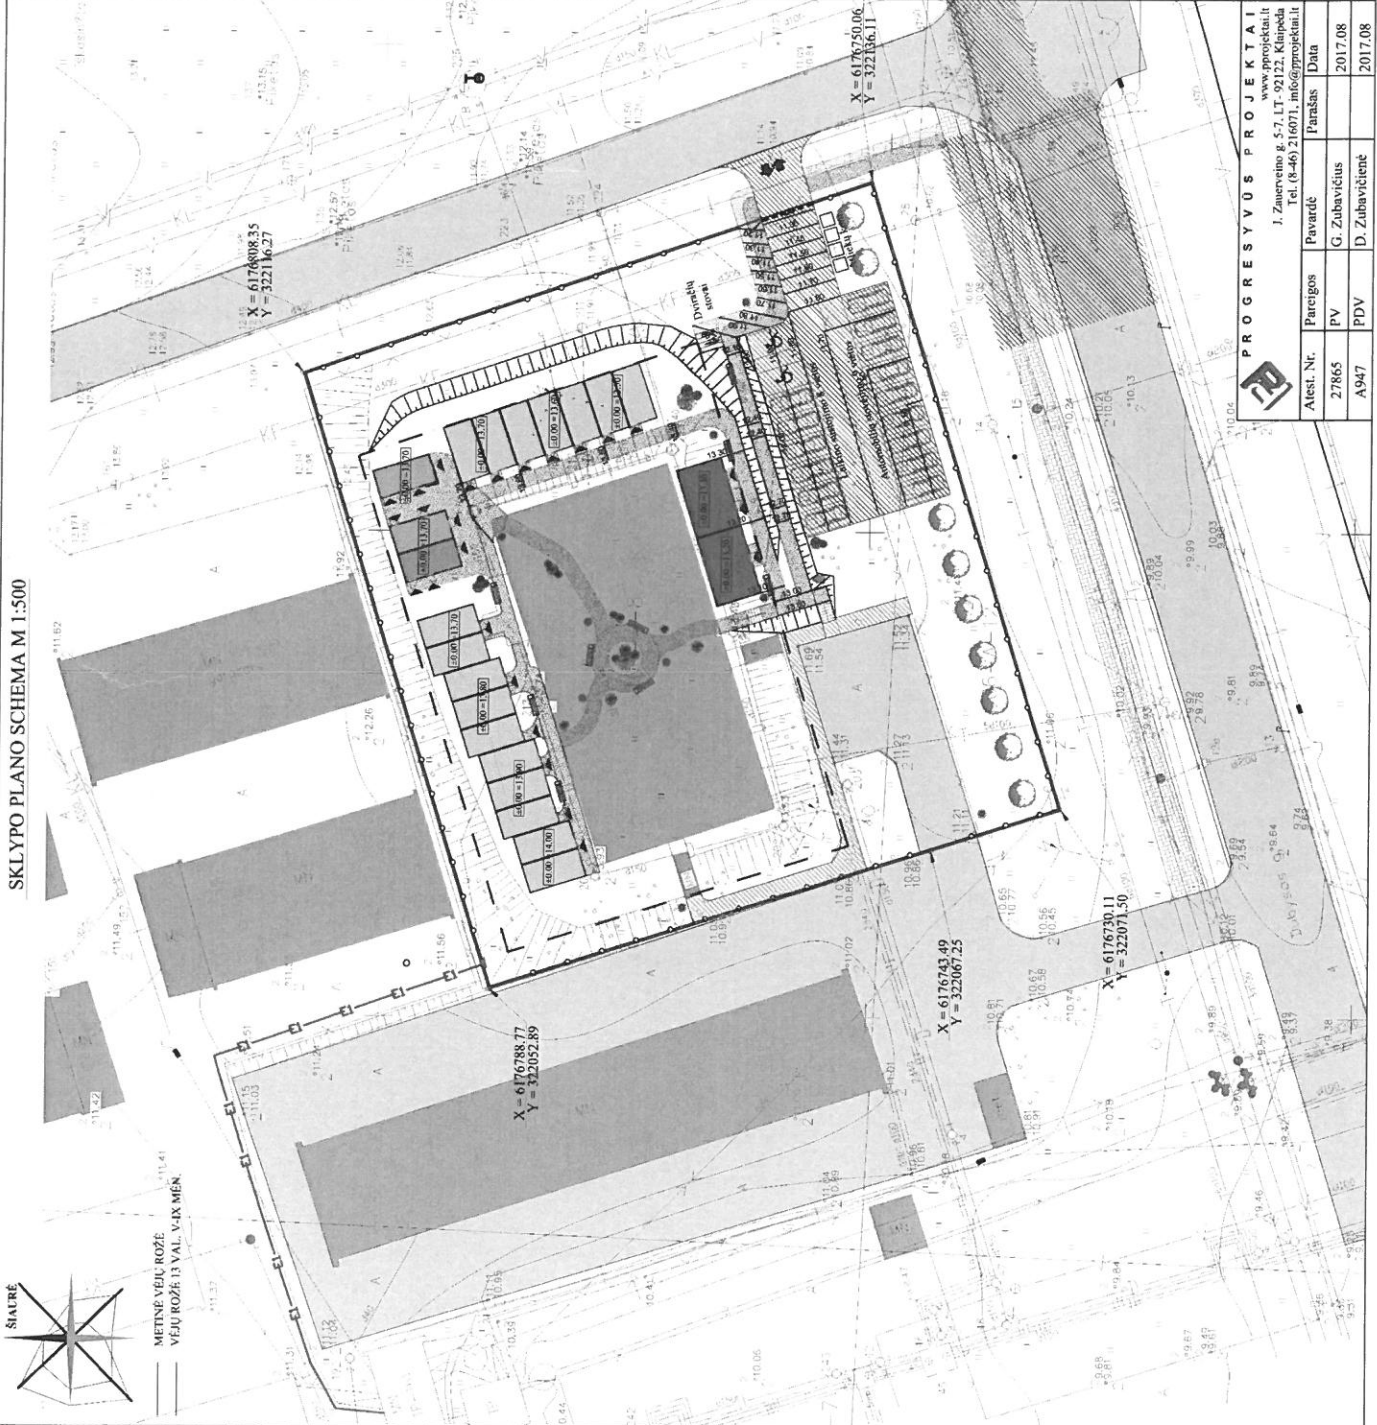

PROGRESYVUS PROJEKTAI
www.pprojektai.lt
 1. Žuervaino g. 5-7, LT-92122, Klaipėda
 Tel. (8-46) 216071, info@projektai.lt

Atest. Nr.	Pareigos	Pavardė	Parašas	Data
27865	PV	G. Zubavičius		2017.08
A947	PDV	D. Zubavičienė		2017.08

Užsakovas: KAIPĖDOS MIESTO SAVIVALDYBĖ
 SKLYPO PLANO SCHEMA M 1:500

GYVENAMOSIOS PASKIRTIES (VIAIRIŲ SOCIALINIŲ GRUPŲ ASMENIMS) MODULIŲ DUBYSOS G. 39, KLAIPĖDOJE, STATYBOS PROJEKTAS (PROJEKTINIS PASIŪLYMAS)